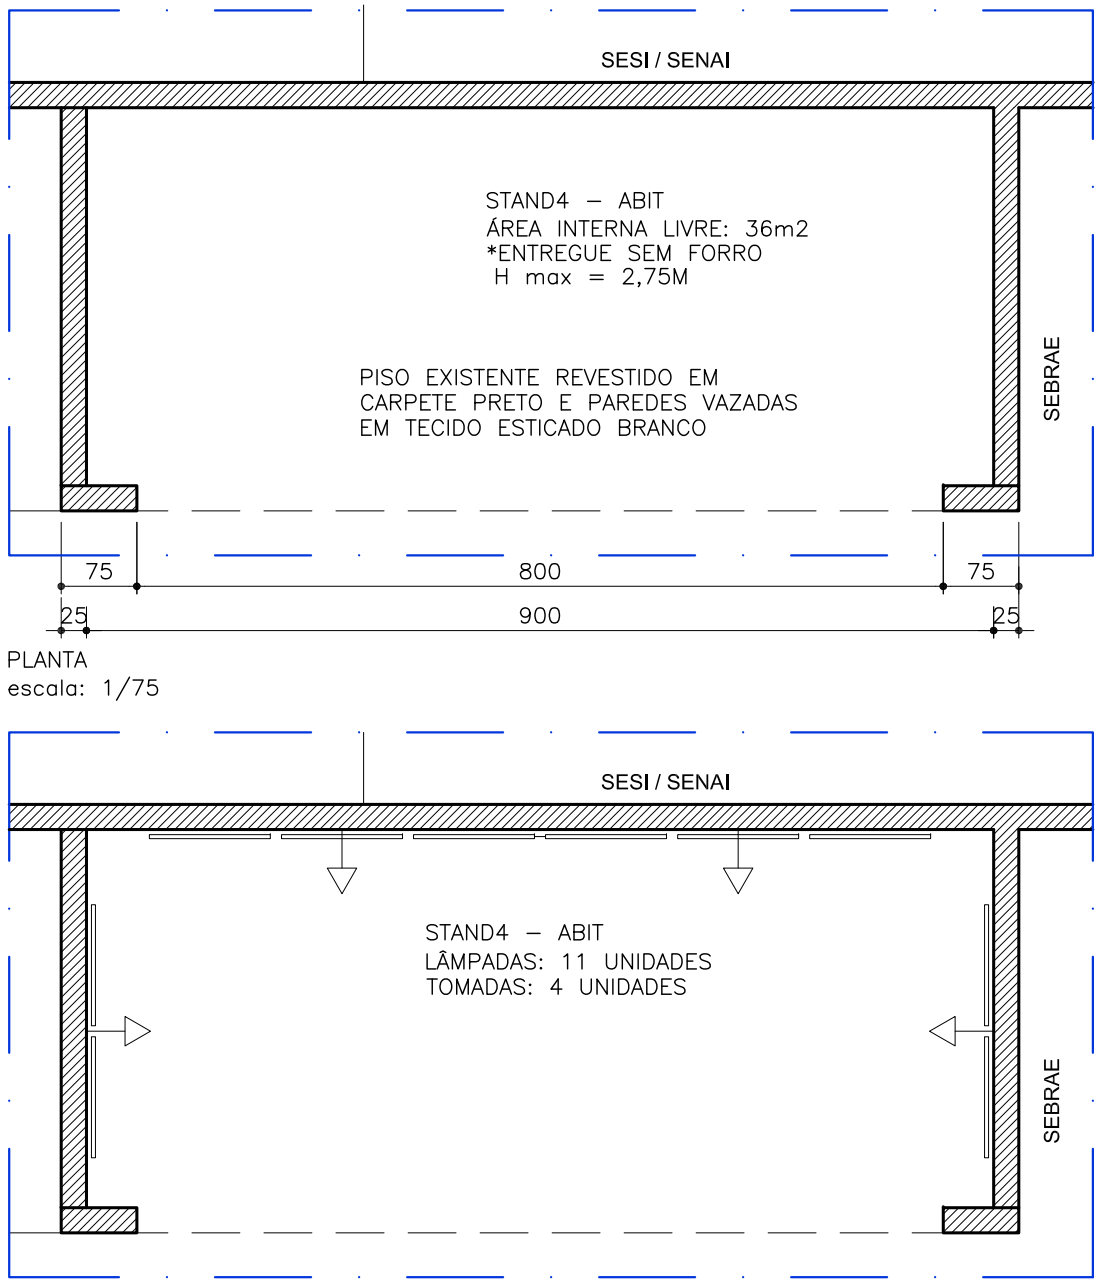

PLANTA
escala: 1/75

PLANTA PONTOS ELÉTRICOS E LUMINOTÉCNICO
escala: 1/75

LEGENDA	
———	LÂMPADA FLUORESCENTE TUBULAR T8 APARENTE, FIXADA EM PERFIL DE METALON E INSTALADA JUNTO À BORDA DO FECHAMENTO – MÓDULOS PRONTOS
→	TOMADA SIMPLES DE PAREDE (H=10cm) 220V COM CONDUTOR DE PROTEÇÃO EM PVC, ISOLANTE TÉRMICO (ELETRICIDADE/ UMIDADE) NÃO INFLAMÁVEL, RÍGIDO ROSCÁVEL – CAIXA PVC 5X10 COM TOMADA ELÉTRICA PADRÃO ABNT 3 PINOS
OBSERVAÇÃO: 1. INSTALAR INTERRUPTOR INTERNO E QUADRO ELÉTRICO DE CHAVES EXTERNO.	

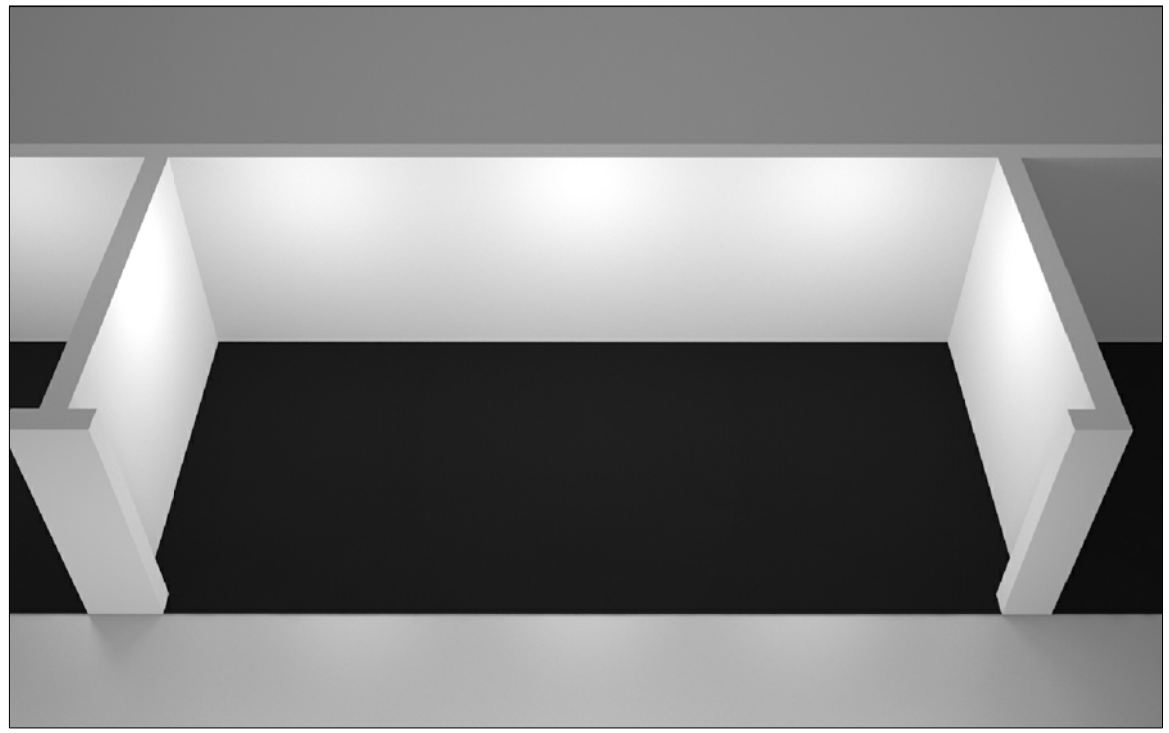

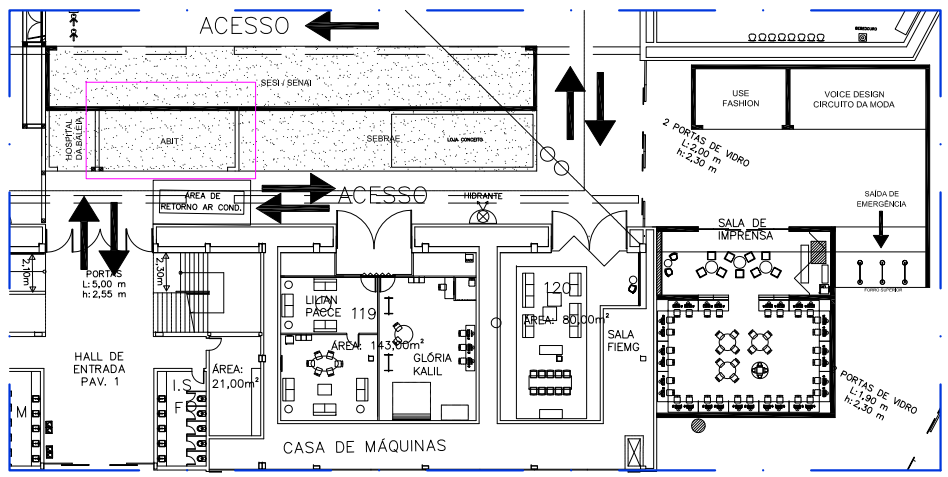

1– MEDIDAS EM CENTÍMETROS – ESCALA 1/75

OBSERVAÇÕES

REVISÃO	DATA	DESCRIÇÃO

PEDRO LÁZARO | Arquitetura

R. Laranjal, 154, Anchieta . BH - MG . CEP: 30310-700
Tel.: +55 (31) 3285 5950 . arquitetura@pedrolazaro.com.br

MINAS TREND –17ª EDIÇÃO

PAVILHÕES

STANDS: ABIT

Nº PROJETO	REVISÃO / DATA	FOLHA
017–XXX	REV 00–14/09/2015	04 / 12