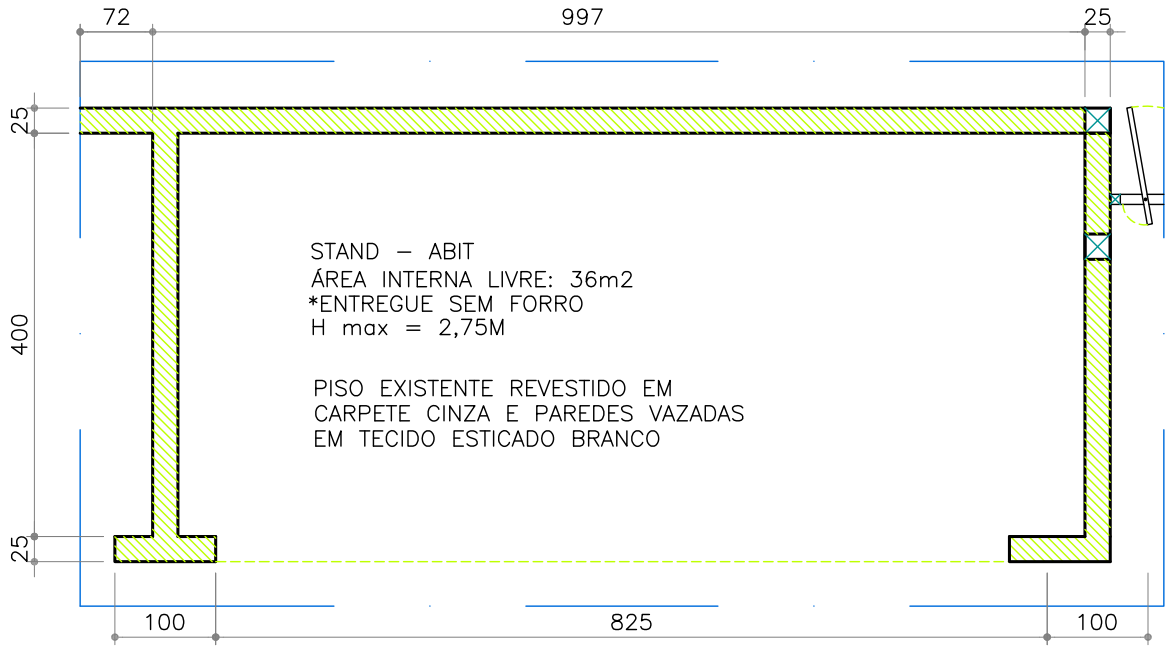

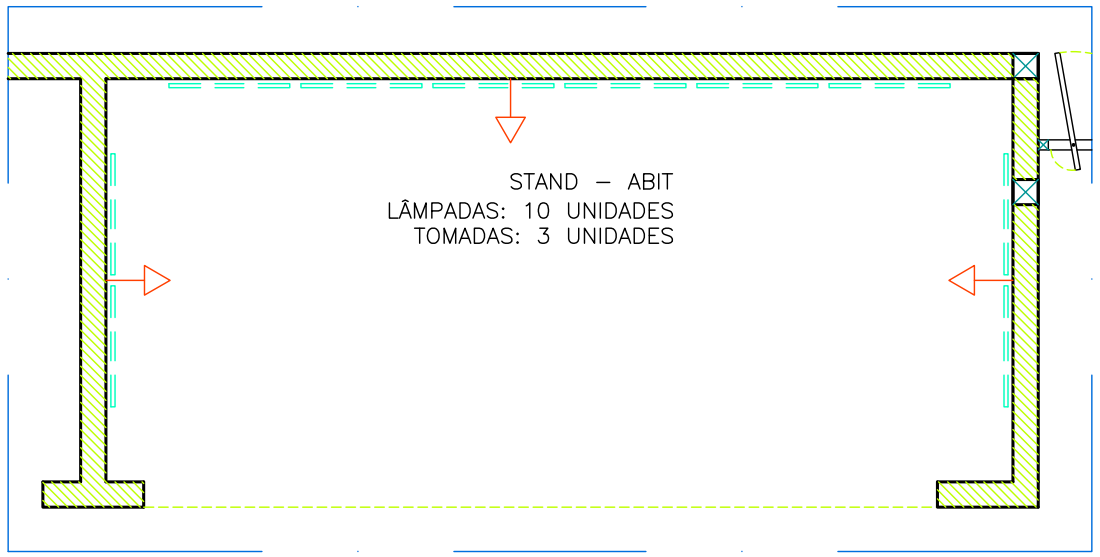

PLANTA PONTOS ELÉTRICOS E LUMINOTÉCNICO
escala: 1/75

LEGENDA	
— — —	LÂMPADA FLUORESCENTE TUBULAR T8 APARENTE, FIXADA EM PERFIL DE METALON E INSTALADA JUNTO À BORDA DO FECHAMENTO – MÓDULOS PRONTOS
→	TOMADA SIMPLES DE PAREDE (H=10cm) 220V COM CONDUTOR DE PROTEÇÃO EM PVC, ISOLANTE TÉRMICO (ELETRICIDADE/ UMIDADE) NÃO INFLAMÁVEL, RÍGIDO ROSCÁVEL – CAIXA PVC 5X10 COM TOMADA ELÉTRICA PADRÃO ABNT 3 PINOS
OBSERVAÇÃO: 1. INSTALAR INTERRUPTOR INTERNO E QUADRO ELÉTRICO DE CHAVES EXTERNO.	

ATENÇÃO: TODOS OS ESTANDES POSSUEM 2 FRENTES DE 1,0Mx2,75(H), UTILIZADAS COMO ELEMENTO ESTRUTURAL OU DE PADRONIZAÇÃO E NÃO PODEM EM HIPÓTESE ALGUMA SEREM RETIRADOS.

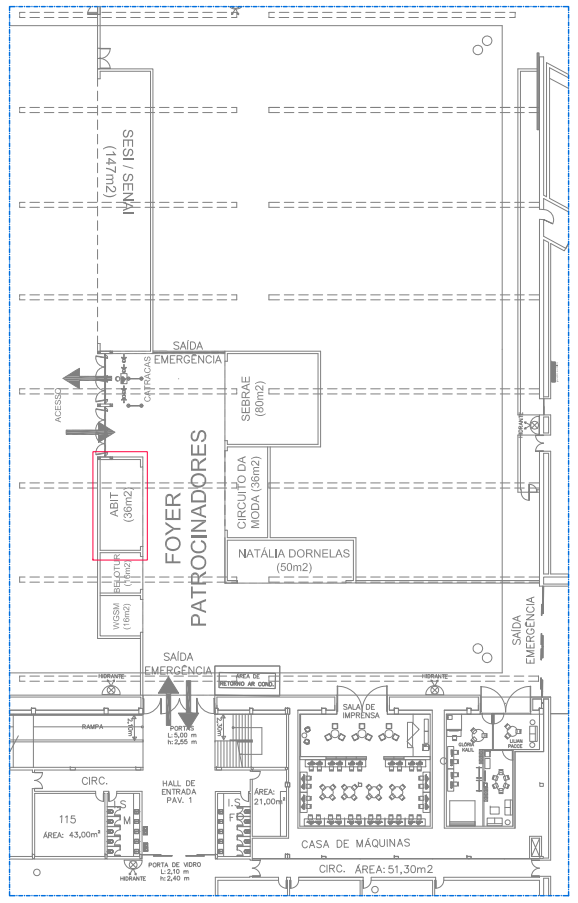

MAPA CHAVE

1– MEDIDAS EM CENTÍMETROS – ESCALA 1/100

OBSERVAÇÕES

REVISÃO	DATA	DESCRIÇÃO

PEDRO LÁZARO | Arquitetura

R. Laranjal, 154, Anchieta . BH – MG . CEP: 30310–700
Tel.: +55 (31) 3285 5950 . arquitetura@pedrolazaro.com.br

MINAS TREND –18ª EDIÇÃO

PAVILHÕES

STANDS PATROCINADORES
DETALHAMENTO STAND ABIT

Nº PROJETO	REVISÃO / DATA	FOLHA
017–XXX	REV 06–14/03/2016	10 / 14